


Standplan, stueplan

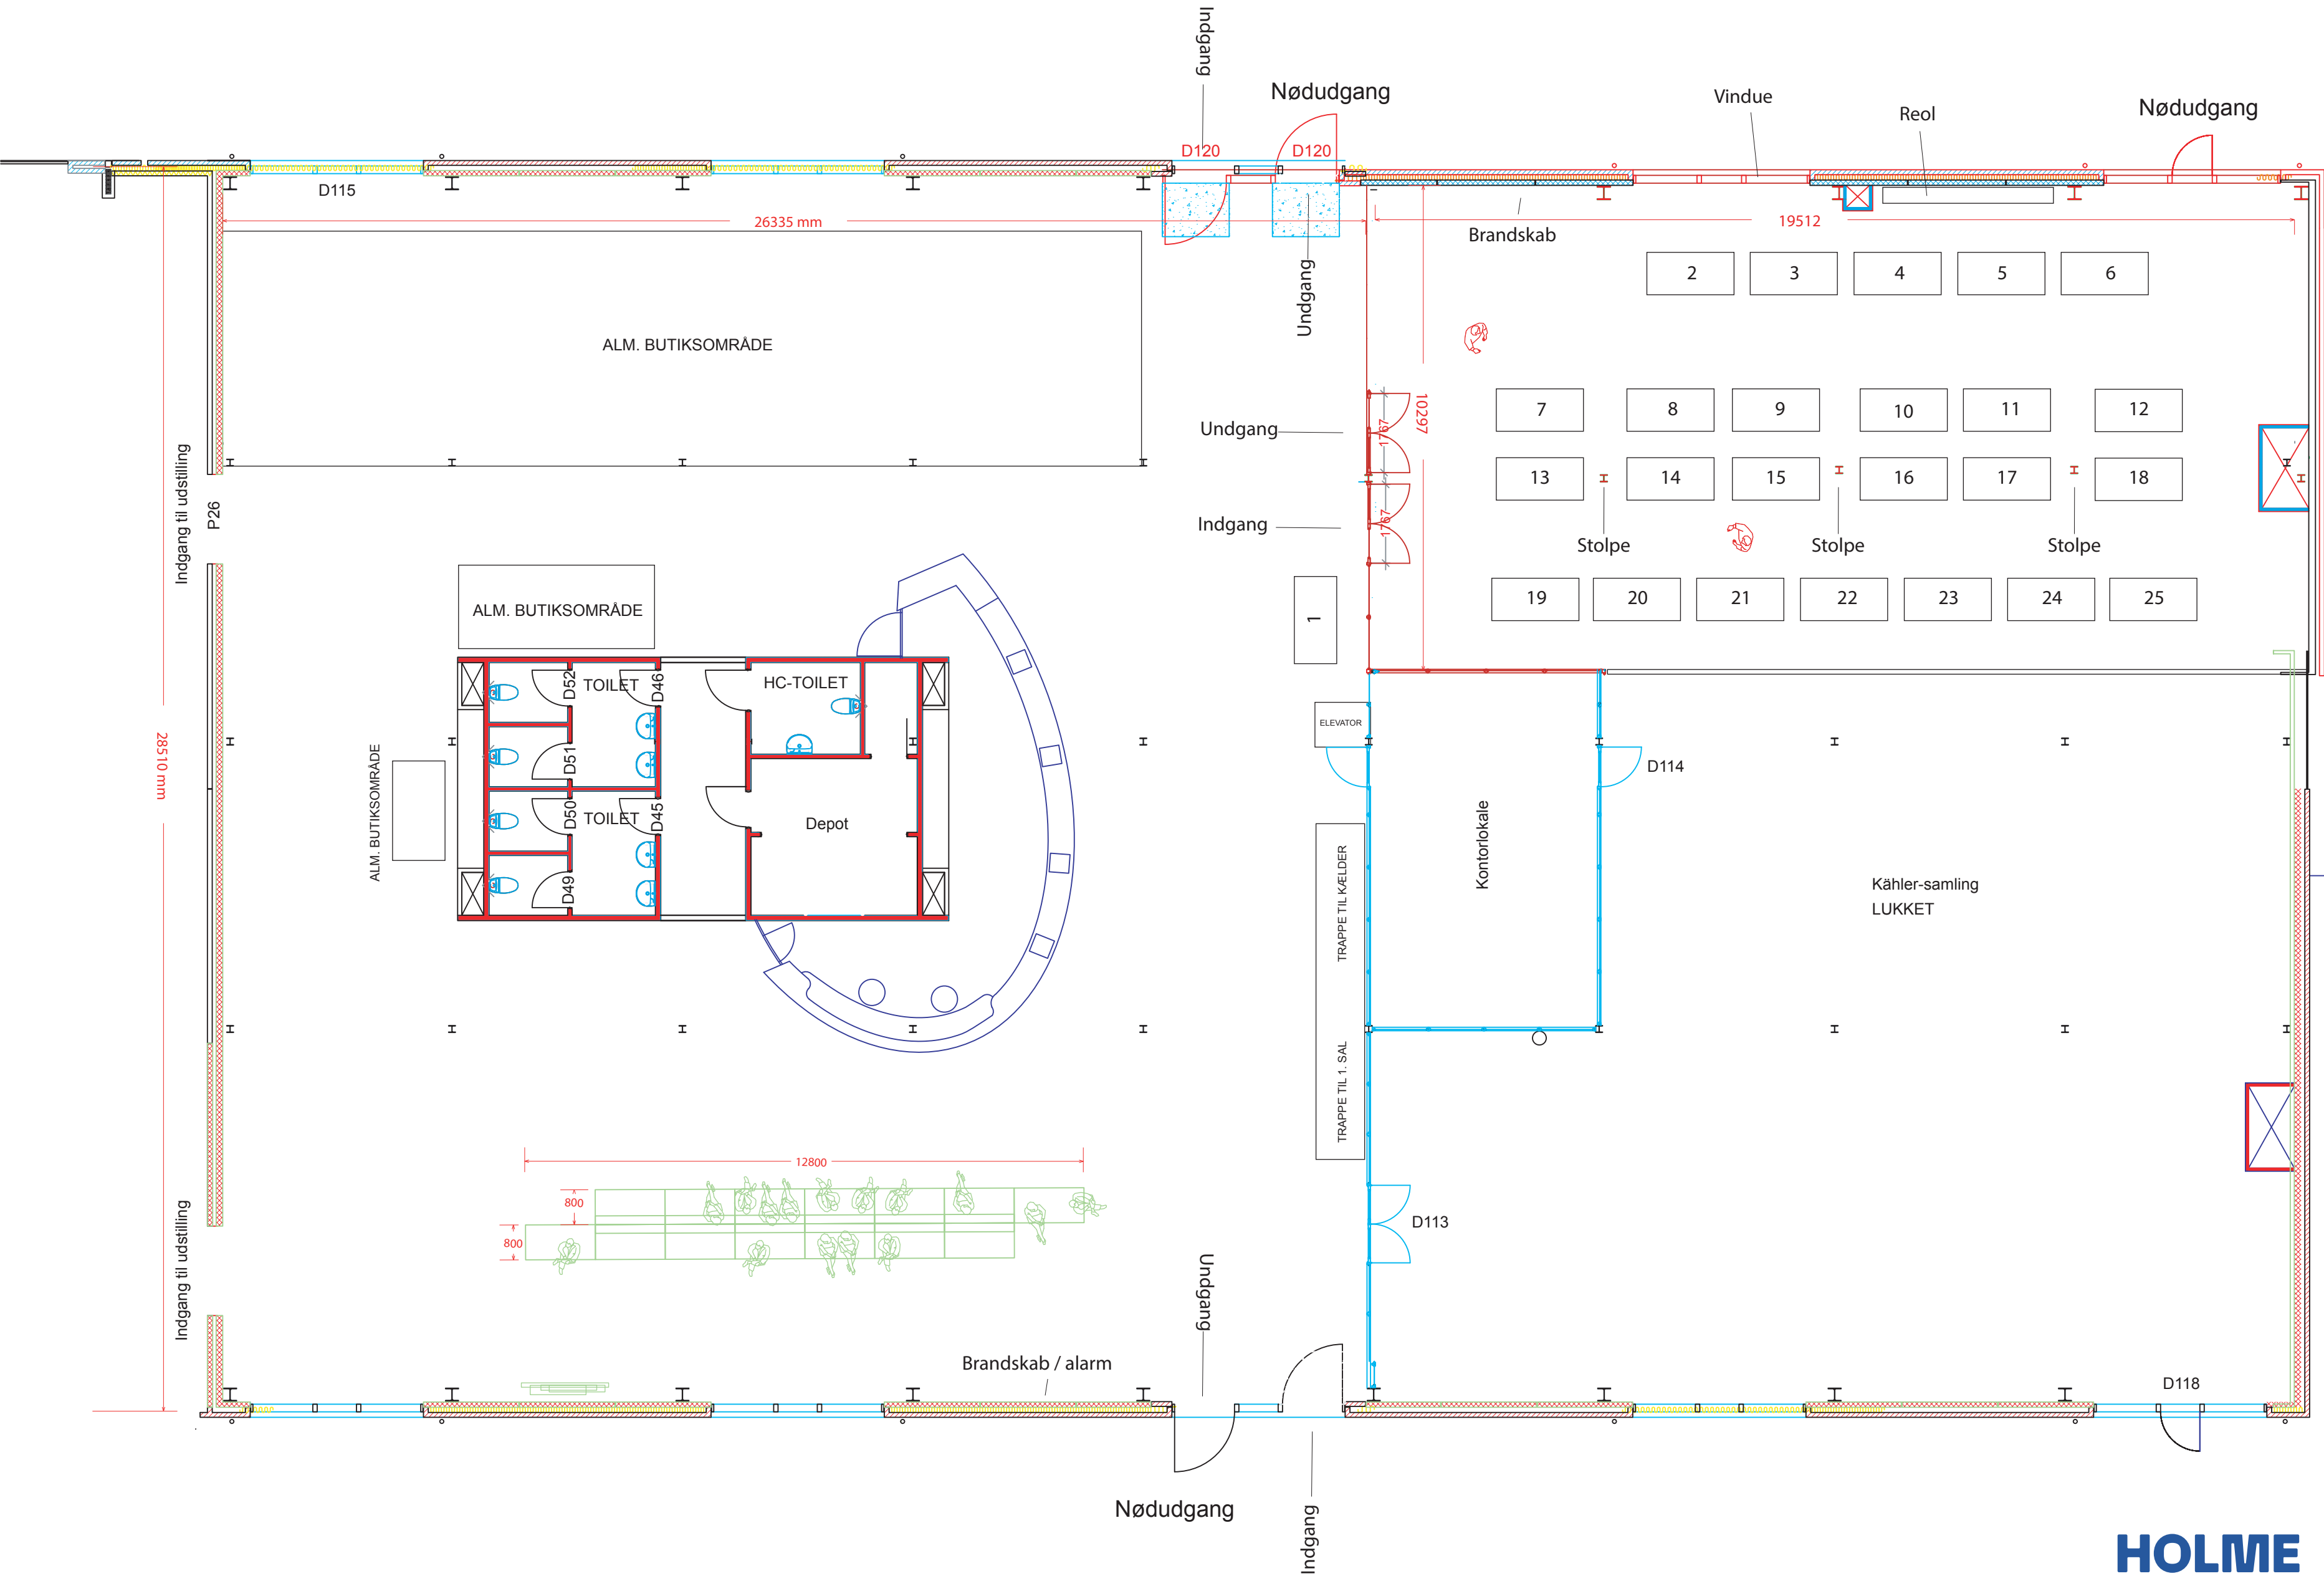

Mål 1:100

Standplan, 1. sal

